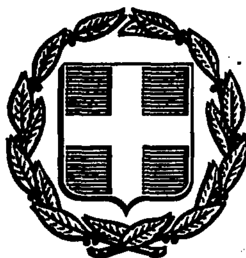


ΕΦΗΜΕΡΙΣ ΤΗΣ ΚΥΒΕΡΝΗΣΕΩΣ
ΤΗΣ ΕΛΛΗΝΙΚΗΣ ΔΗΜΟΚΡΑΤΙΑΣ

ΑΘΗΝΑ 1 ΜΑΡΤΙΟΥ 1988	ΤΕΥΧΟΣ ΤΕΤΑΡΤΟ	ΑΡΙΘΜΟΣ ΦΥΛΛΟΥ 155

ΠΕΡΙΕΧΟΜΕΝΑ

ΑΠΑΛΛΟΤΡΙΩΣΕΙΣ
ΑΠΟΦΑΣΕΙΣ

ΠΟΛΕΟΔΟΜΙΑΣ
ΑΠΟΦΑΣΕΙΣ

ΑΠΑΛΛΟΤΡΩΣΕΙΣ
ΑΠΟΦΑΣΕΙΣ

Αριθ. 296 (1)

Κήρυξη έκτασης 300 στρεμμάτων στη θέση Ρόγγια, περιφέρειας Κοινότητας Άνω Χρυσοβίτσας του Νομού Αιτωλίας και Ακαρνανίας.

Ο ΝΟΜΑΡΧΗΣ ΑΙΤΩΛΙΑΣ & ΑΚΑΡΝΑΝΙΑΣ

Έχοντας υπόψη:

1) Τις διατάξεις για διοικητική αποκέντρωση.

2) Τα άρθρα 24 και 117, παράγρ. 3 του Συντάγματος της Χώρας.

3) Τις διατάξεις του Νόμου 998/1979, «περί προστασίας των δασών και των δασικών εκτάσεων της Χώρας», και ειδικότερα:

α) του άρθρου 38 παράγρ. 1 και

β) του άρθρου 41 παράγρ. 1.

4) Τις διαταγές του Υπουργείου Γεωργίας, ήτοι:

α) αριθ. 160517/1180/8.7.1980.

β) αριθ. 141823/24.2.1983.

5) Τη με αριθ. 6481/87/25.1.88 αναφορά του Δασαρχείου Αγρινίου, για την κήρυξη ως «αναδασωτέας» της αναφερόμενης στο θέμα έκτασης, που καταστράφηκε ολοσχερώς συνεπεία πυρκαϊάς στις 14.9.1987, αποφασίζουμε:

Κηρύσσουμε «αναδασωτέα», με σκοπό την προστασία για την επαναδημιουργία της δασικής βλάστησης που καταστράφηκε με φυσική ή τεχνική αναδάσωση και τη διατήρηση του χαρακτήρα της δασικής έκτασης, ώστε ν' αποκλεισθεί η διάθεση αυτής για άλλο σκοπό, την παραπάνω δημόσια δασική έκταση των τριακοσίων (300) στρεμμάτων, που καλύπτονται από αείφυλλα - πλατύφυλλα ανήκει στην κατηγορία των άρθρων 3, παράγρ. 2 και 4, παράγρ. ΙΒ Ν.998/1979, που βρίσκεται στη θέση Ρόγγια περιφέρειας κοινότητας Άνω Χρυσοβίτσας που προσδιορίζεται από τα στοιχεία ΚΑΒΓΔΚΑ και έχει όρια:

Ανατολικά: Με δημόσια δασική έκταση.

Δυτικά: Με δημόσια δασική έκταση.

Νότια: Με δημόσια δασική έκταση.

Βόρεια: Με δημόσια δασική έκταση.

όπως φαίνεται στο συνημμένο διάγραμμα, που αποτελεί αναπόσπαστο μέρος της απόφασης αυτής.

Η απόφαση αυτή να δημοσιευθεί στην Εφημερίδα της Κυβερνήσεως.

Μεσολόγγι, 10 Φεβρουαρίου 1988

Ο Νομάρχης

ΓΙΩΡΓΟΣ ΠΑΠΑΪΩΑΝΝΟΥ

ΤΟΠΟΓΡΑΦΙΚΟ ΔΙΑΓΡΑΜΜΑ καλλιέργειας έκτασης
Θέση Ρόγγια Κοινότητα Άνω Χρυσοβίτσα

Δημ. Δασ. Έκταση

ΚΑ 300 Β


Δημόσια Δασική Έκταση 1000

Δημόσια Δασική έκταση

Δ Δημ. Δασ. Έκταση Γ 300

αγροτικός δρόμος

Προσανατολιστικός χάρτης
κλίμακα 1:20000

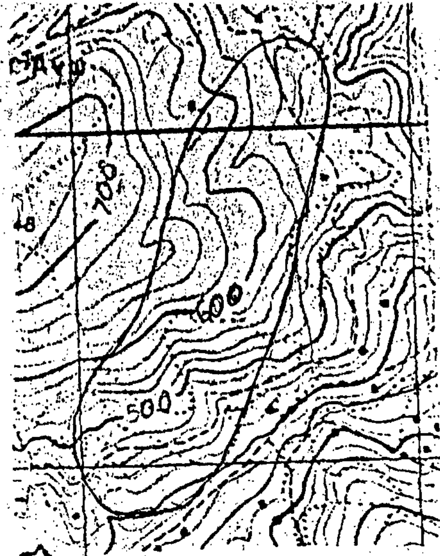

Εμβαδόν Ε(ΚΑ-Β-Γ-Δ-ΚΑ)=300 στρ.
κλίμακα 1:5.000

Αγρίνιο Ιανουάριος 1988
Ο Συντάξας

Κοσμετάτος Ηλίας
Δασολόγος

ΘΕΩΡΗΘΗΚΕ
Αγρίνιο Ιανουάριος 1988
Ο Δασάρχης κ.α.α.


Παν. Λάμπρου
Δασολόγος

ΘΕΩΡΗΘΗΚΕ
Μεσολόγγι 3-2-1988
Ο Δ/ντής Δασών



Δασολόγος

Ι.Π. Μεσολ. 3-2-1988
Ο Νομάρχης

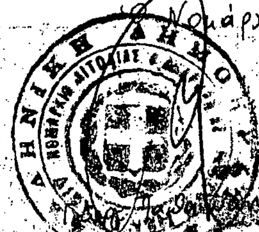

Αριθ. 307 (2)

Κήρυξη έκτασης 60 στρεμμάτων «Ασφύλακτος», περιφέρειας Κοινότητας Πογωνιάς του Νομού Αιτωλίας και Ακαρνανίας.

Ο ΝΟΜΑΡΧΗΣ ΑΙΤΩΛΙΑΣ & ΑΚΑΡΝΑΝΙΑΣ

Έχοντας υπόψη:

1) Τις διατάξεις για διοικητική αποκέντρωση.

2) Τα άρθρα 24 και 117, παράγρ. 3 του Συντάγματος της Χώρας.

3) Τις διατάξεις του Νόμου 998/1979, «περί προστασίας των δασών και των δασικών εκτάσεων της Χώρας», και ειδικώτερα:

α) του άρθρου 38 παράγρ. 1 και

β) του άρθρου 41 παράγρ. 1.

4) Τις διαταγές του Υπουργείου Γεωργίας, ήτοι:

α) αριθ. 160517/1180/8.7.1980.

β) αριθ. 141823/24.2.1983.

5) Τη με αριθ. 348/27.1.88 αναφορά του Δασαρχείου Αμφιλοχίας, για την κήρυξη ως «αναδασωτέας» της αναφερόμενης στο θέμα έκτασης, που καταστράφηκε ολοσχερώς συνεπεία πυρκαϊάς στις 15.9.1987, αποφασίζουμε:

Κηρύσσουμε «αναδασωτέα», με σκοπό την προστασία για την επαναδημιουργία της δασικής βλάστησης που καταστράφηκε με φυσική ή τεχνική αναδάσωση και τη διατήρηση του χαρακτήρα της δασικής έκτασης, ώστε ν' αποκλεισθεί η διάθεση αυτής για άλλο σκοπό, την παραπάνω δημόσια δασική έκταση των εξήντα (60) στρεμμάτων, που καλύπτονταν από αείφυλλα - πλατύφυλλα καί, ανήκει στην κατηγορία των άρθρων 3, παράγρ. 2 και 4, παράγρ. ΙΕ Ν. 998/1979, που βρίσκεται στη θέση «Ασφύλακτος» περιφέρειας κοινότητας Πογωνιάς που προσδιορίζεται από τα στοιχεία ΑΒΓΔΕΖΗΘΙΚΑ και έχει όρια:

Ανατολικά: Με δημόσια δασική έκταση.

Δυτικά: Με δημόσια δασική έκταση.

Νότια: Με δημόσια δασική έκταση(Αναδασωτέα 3667/18.12.86, Απόφαση Νομάρχη Αιτωλ/νίας).

Βόρεια: Με δημόσια δασική έκταση.


όπως φαίνεται στο συνημμένο διάγραμμα, που αποτελεί αναπόσπαστο μέρος της απόφασης αυτής.


Η απόφαση αυτή να δημοσιευθεί στην Εφημερίδα της Κυβερνήσεως.

Μεσολόγγι, 10 Φεβρουαρίου 1988

Ο Νομάρχης

ΓΙΩΡΓΟΣ ΠΑΠΑΪΩΑΝΝΟΥ

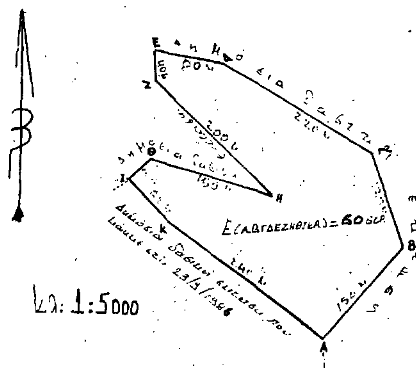

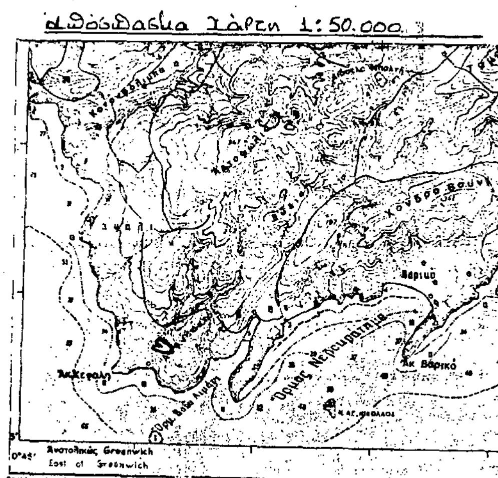



Αριθ. 181 (3)

Κήρυξη αναδασωτέας έκτασης 2,940 στρεμμάτων στη θέση 'Οζενα Δήμου Γαργαλιάνων Ν. Μεσσηνίας.

Ο ΝΟΜΑΡΧΗΣ ΜΕΣΣΗΝΙΑΣ

Έχοντας υπόψη:

1. Τις διατάξεις για διοικητική αποκέντρωση.
2. Τις διατάξεις του άρθρου 117 παρ. 3 του Συντάγματος.
3. Τις διατάξεις του Ν. 998/79 «περί προστασίας των δασών κλπ» και ειδικότερα:
α) του άρθρου 41 παρ. 1, β) του άρθρου 38 παρ. 1.
4. Τις διαταγές του Υπουργείου Γεωργίας:
α) 160417/1180/8.7.80, β) 182447/3049/24.9.80.
5. Την 194/26.1.1988 πρόταση του Δασαρχείου Κυπαρισσίας περί κηρύξεως αναδασωτέας, της αναφερομένης στο θέμα έκτασης, αποφασίζουμε:

Κηρύσσουμε αναδασωτέα, με σκοπό την προστασία για την επαναδημιουργία της δασικής βλάστησης που καταστράφηκε από παράνομη εκχέρσωση από 1/3 μέχρι 30.6.1986 τη δημόσια δασική έκταση, εμβαδού δύο στρεμμάτων και εννιακοσίων σαράντα τετρ. μέτρων που βρίσκεται στη θέση 'Οζενα Δήμου Γαργαλιάνων Ν. Μεσσηνίας προσδιορίζεται από τα στοιχεία ΑΒ...ΘΙΑ και ΚΛ...ΩΑ'...Γ'Κ και έχει όρια:


Α' Τμήμα
Ανατολικά: Αγρός Ευγένιου Ξιάρχου.
Δυτικά: Δημόσια δασική έκταση.
Βόρεια: Λωρίδα δημ. δασικής έκτασης και πέραν αυτής αγρός Χ. Ξιάρχου.
Νότια: Αγροί Ευγένιου Ξιάρχου και Θεοφ. Χριστόπουλου.

Β' Τμήμα
Ανατολικά: Δρόμος και πέραν αυτού δημόσια δασική έκταση.
Δυτικά: Αγρός Ευγένιου Ξιάρχου.
Βόρεια: Αγρός Ευγένιου Ξιάρχου και Ελαιόκτημα Αναστ. Πιτσινή.
Νότια: Δρόμος.

Όπως φαίνεται στο συνημμένο διάγραμμα που αποτελεί αναπόσπαστο μέρος της απόφασης αυτής προβλέπεται φυσική αναγέννηση της δασικής βλάστησης που καταστράφηκε.

Η απόφαση αυτή να δημοσιευθεί στην Εφημερίδα της Κυβερνήσεως και ισχύει από της κοινοποιήσεώς της (Διάταξη για δημοσίευση στο ΦΕΚ άρθρ. 41 Ν. 998/79).


Καλαμάτα, 4 Φεβρουαρίου 1988
Ο Νομάρχης
ΒΑΣ. ΠΕΤΡΟΠΟΥΛΑΚΗΣ

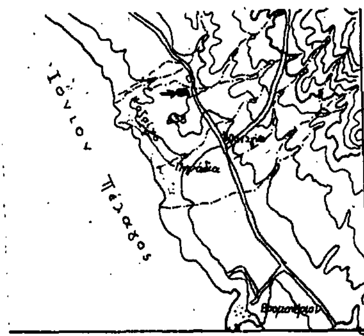


ΑΠΟΣΠΑΣΜΑ ΧΑΡΤΟΥ
ΜΕ ΚΛΙΜΑΚΑ 1:50.000

■ =Θέση αναδασωτέας εκτάσεως

131/1988

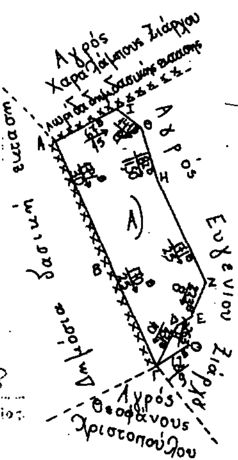

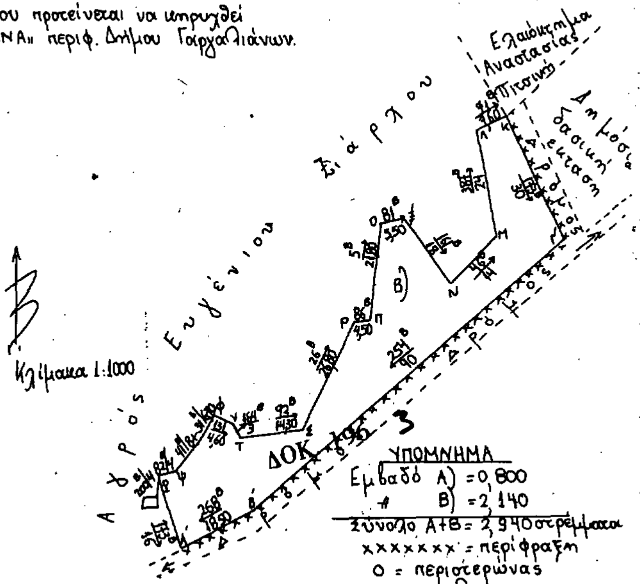

ΘΕΩΡΗΘΗΚΕ

Καλαμάτα 4-2-1988
Ο Νομάρχης
ΒΑΣ. ΠΕΤΡΟΠΟΥΛΑΚΗΣ

Καλαμάτα 23-2-1988
Ο Διευθυντής Δασών

Κυπαρισσία 25-1-1988
Ο Δασάρχης Κυπαρισσίας

Κυπαρισσία 18-1-1988
Ο συντάκτης

Αριθ. 182 (4)

Κήρυξη αναδασωτέας έκτασης 4,400 στρεμμάτων, στη θέση «Ξερικά» Κοινότητας Περδικονερίου Ν. Μεσσηνίας.

Ο ΝΟΜΑΡΧΗΣ ΜΕΣΣΗΝΙΑΣ

Έχοντας υπόψη:

1. Τις διατάξεις για διοικητική αποκέντρωση.

2. Τις διατάξεις του άρθρου 117 παρ. 3 του Συντάγματος.

3. Τις διατάξεις του Ν. 998/79 «περί προστασίας των δασών κ.λπ» και ειδικότερα: α) του άρθρου 41 παρ. 1, β) του άρθρου 38 παρ. 1.

4. τις δ/γές του Υπουργείου Γεωργίας: α) 160417/1180/8.7.80, β) 182447/3049/24.9.80.

5. Την 193/25.1.1988 πρόταση του Δασαρχείου Κυπαρισσίας περί κηρύξεως αναδασωτέας, της αναφερομένης στο θέμα έκτασης, αποφασίζουμε:

Κηρύσσουμε αναδασωτέα, με σκοπό την προστασία για την επαναδημιουργία της δασικής βλάστησης που καταστράφηκε από παράνομη εκχέρσωση από 1-31.12.1986 την δημόσια δασική έκταση, εμβαδού τεσσάρων στρεμμάτων και τετρακοσίων τετρ. μέτρων που βρίσκεται στη θέση Ξερικά Κοινότητας Περδικονερίου Ν. Μεσσηνίας προσδιορίζεται από τα στοιχεία ΑΒΓΔΕΖΗΘΙΚΛΑ και εχει όρια:

Ανατολικά: Δρόμος.

Δυτικά, Βόρεια, Νότια: Ελαιόκτημα Χριστίνας Κατσιώρη.


Όπως φαίνεται στο συνημμένο διάγραμμα που αποτελεί αναπόσπαστο μέρος της απόφασης αυτής προβλέπεται φυσική αναγέννηση της δασικής βλάστησης που καταστράφηκε.

Η απόφαση αυτή να δημοσιευθεί στην Εφημερίδα της Κυβερνήσεως και ισχύει από της κοινοποιήσεώς της (Διάταξη για δημοσίευση στο ΦΕΚ αρθρ. 41 Ν. 998/79).

Καλαμάτα, 4 Φεβρουαρίου 1988

Ο Νομάρχης

ΒΑΣ. ΠΕΤΡΟΠΟΥΛΑΚΗΣ

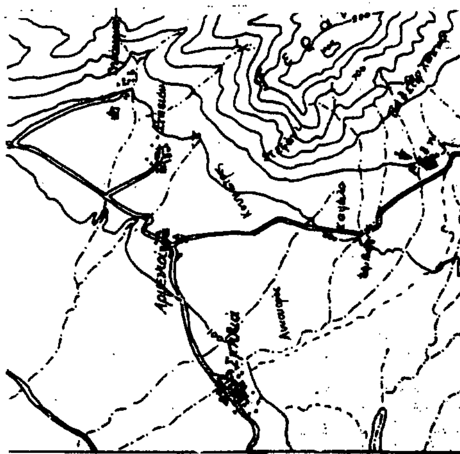


ΑΠΟΣΠΑΣΜΑ ΧΑΡΤΗ
ΜΕ ΚΛΙΜΑΚΑ 1:50.000

→■ Θέση αναδασωτέας έκτασης.

ΣΧΕΔΙΑΓΡΑΜΜΑ

Αναδασωτέας έκτασης στη θέση «Ξερικά» Περδικονερίου.

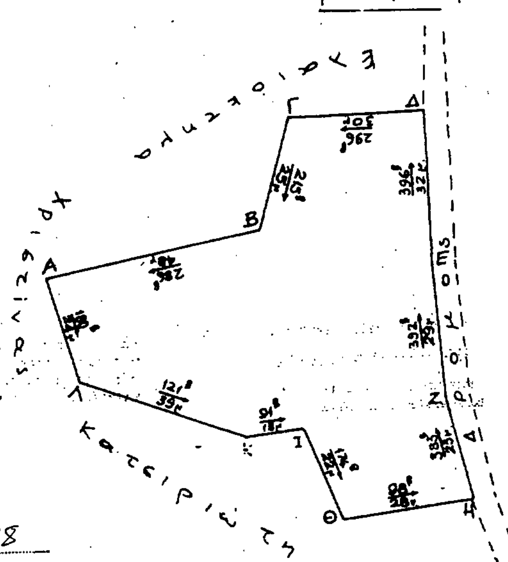

Κλίμακα 1:1000

Α.Β.Γ.Δ.Ε.Ζ.Η.Θ.Ι.Κ.Λ.Α = Αναδασωτέα έκταση.

Εμβαδό: 4,400 στρμ.

Ανήκει στην 182/1988 απόφαση του Νομάρχου Μεσσηνίας.

Θ Ε Ω Ρ Η Θ Η Κ Ε

Καλαμάτα 4-2-1988 Ο ΝΟΜΑΡΧΗΣ ΒΑΣ. ΠΕΤΡΟΠΟΥΛΑΚΗΣ

Καλαμάτα 3-2-1988 Ο Διευθυντής Δασών

Κυπαρισσία 22-1-1988 Ο Δασάρχης Κυπαρισσίας

Κυπαρισσία 29-10-1987 Ο Συντάκτης

ΠΟΛΕΟΔΟΜΙΑ

ΑΠΟΦΑΣΕΙΣ

Αριθ. ΤΠ 189 (5)

Αναστολή έκδοσης οικοδομικών αδειών και εκτέλεσης οικοδομικών εργασιών στο Μακρύγιαλο.

Ο ΝΟΜΑΡΧΗΣ ΠΙΕΡΙΑΣ

Έχοντας υπόψη:

1) Τις διατάξεις του από 17.7.23 Ν.Δ/τος «περί σχεδίων πόλεων κ.λπ.» όπως μεταγενέστερα τροποποιήθηκαν και συμπληρώθηκαν και ειδικώτερα την παραγ. 2 του άρθρου 8 όπως η παραγ. αυτή προστέθηκε με το άρθρο 1 του Ν. 551/77 (ΦΕΚ 68Α).

2) Τις διατάξεις του Ν. 1558/85 «Κυβέρνηση και Κυβερνητικά όργανα» ειδικώτερα το άρθρο 27 (σύσταση Υπουργείου ΠΕΧΩΔΕ).

3) Τις διατάξεις του Π.Δ/τος της 20.8.85 (ΦΕΚ 414 Δ').

4) Τις διατάξεις του Ν. 1337/83 (ΦΕΚ 33/Α), όπως τροποποιήθηκαν και συμπληρώθηκαν και ειδικώτερα το άρθρο 33 όπως συμπληρώθηκαν με το άρθρο 8 παραγ. 15 του Ν. 1512/85 (ΦΕΚ 4Α/11.1.85).

5) Την 80/87 από 18.7.87 απόφαση του Κ.Σ. Μακρυγιάλου με την οποία ζητείται να απαγορευθεί η οικοδομική δραστηριότητα στην περιοχή επέκτασης του σχεδίου.

6) Την από 16.12.87 γνωμοδότηση του ΣΧΟΠ Ν. Πιερίας.

7) Το γεγονός ότι έχει παραδοθεί η Α' φάση της μελέτης «πολεοδόμηση του οικισμού Μακρυγιάλου», αποφασίζουμε:

Αναστέλλουμε για ένα έτος ή μέχρι την έγκριση της μελέτης «πολεοδόμηση του οικισμού Μακρυγιάλου» την έκδοση των οικοδομικών αδειών και την εκτέλεση των οικοδομικών εργασιών:

α) Στα οικόπεδα ή στα τμήματα των οικοπέδων που από την μελέτη προτείνονται σαν κοινόχρηστα ή κοινωφελείς χώροι όπως φαίνονται στα συνημμένα διαγράμματα.

β) Στα οικόπεδα που βρίσκονται στο παραλιακό τμήμα του οικισμού της περιοχής βράχια και περικλείονται στο συνημμένο διάγραμμα με κόκκινη γραμμή.

Η παρούσα απόφαση να δημοσιευθεί στην Εφημερίδα της Κυβερνήσεως.

Κατερίνη, 26 Ιανουαρίου 1988

Ο Νομάρχης


ΔΗΜΗΤΡΗΣ ΒΑΣΙΛΕΙΑΔΗΣ


ΟΙΚΙΣΜΟΣ ΜΑΚΡΥΓΙΑΛΟΥ

Κ.Χ.

Κ.Χ.

Κ.Χ.

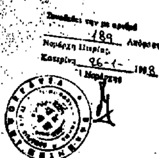

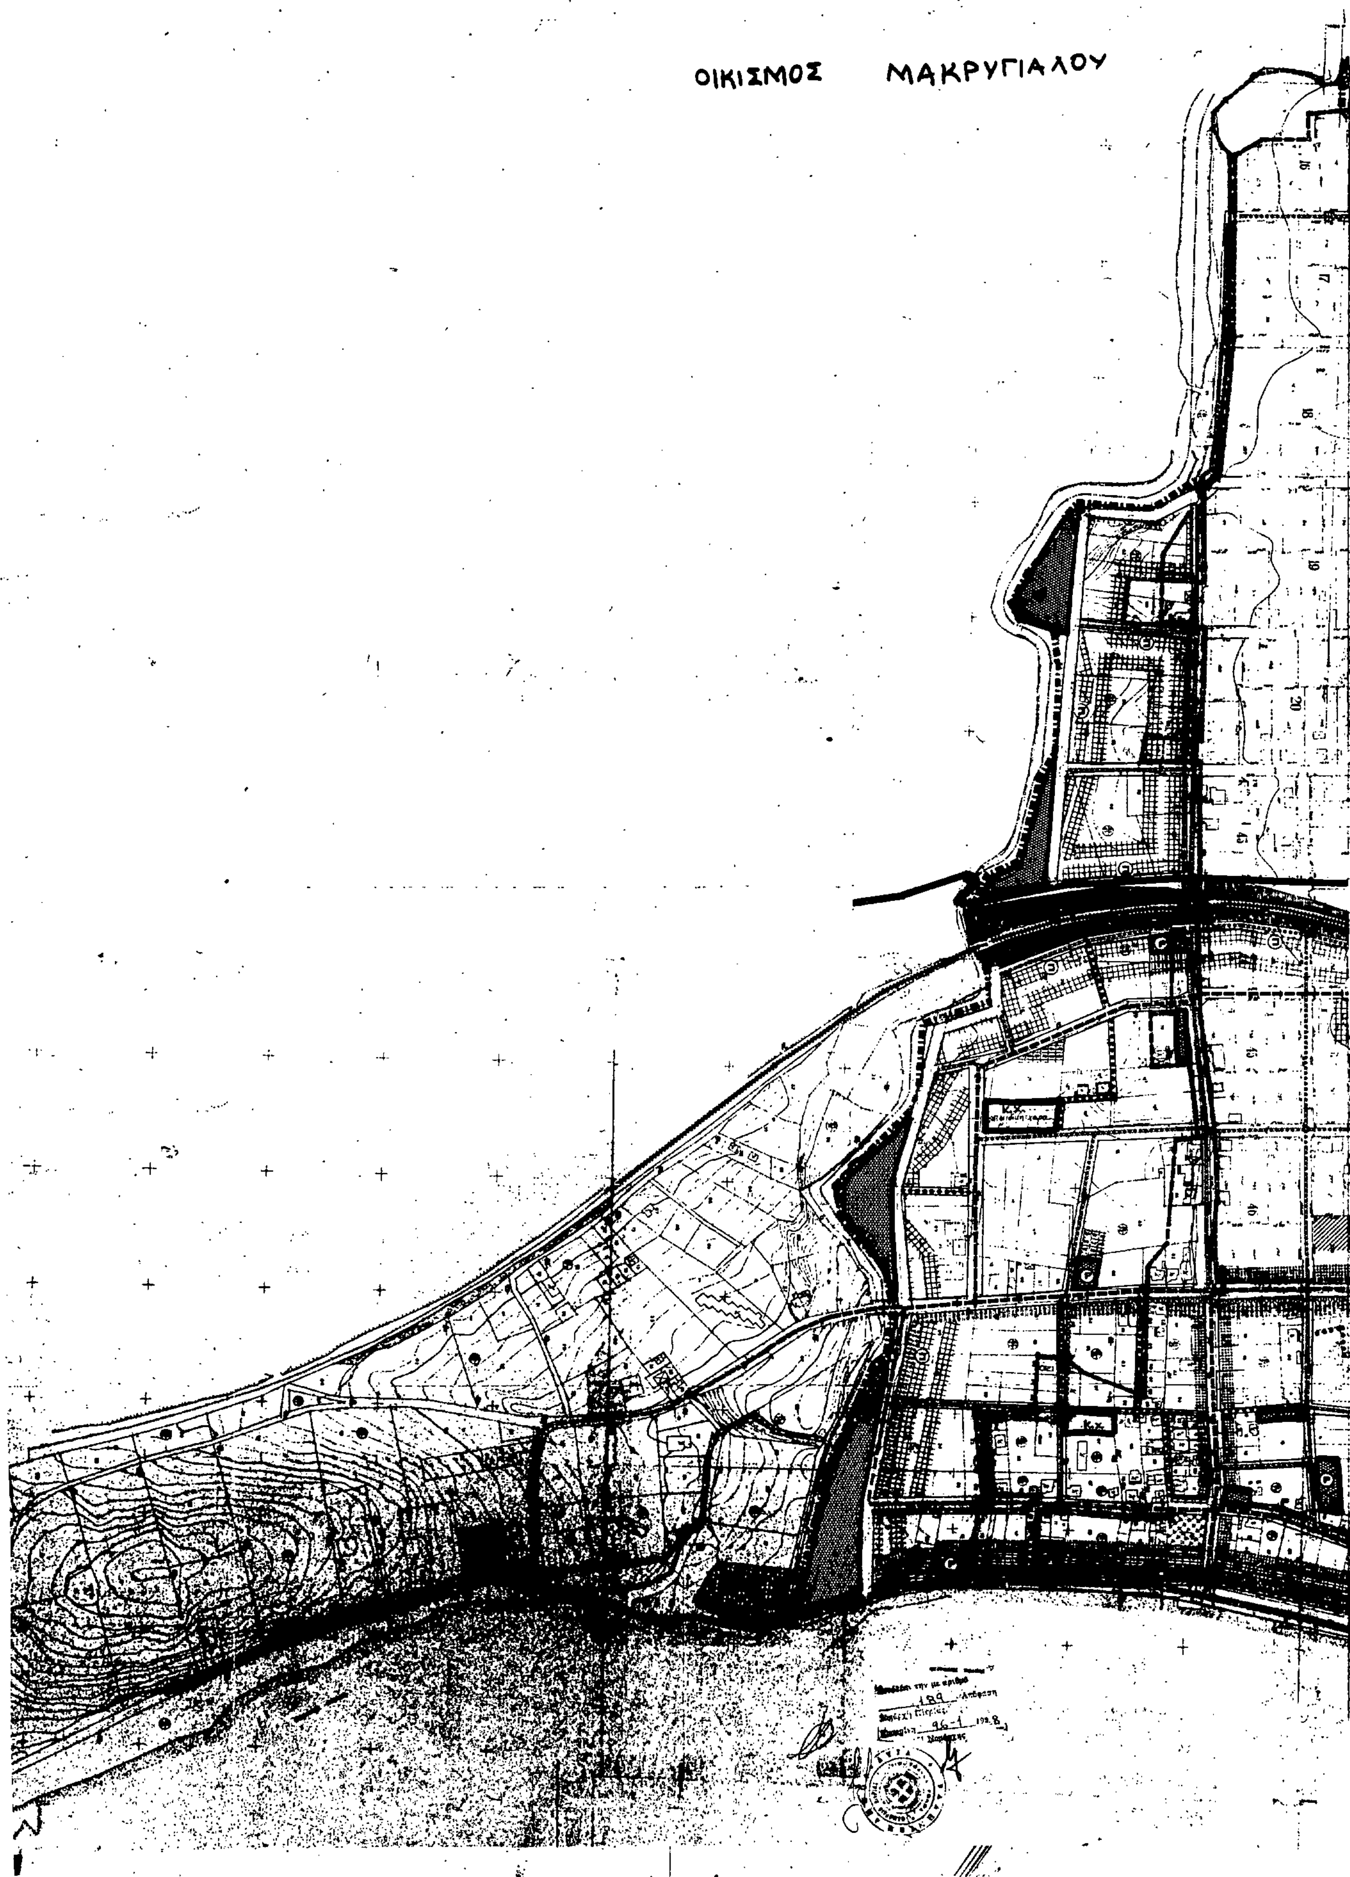
ΟΙΚΙΣΜΟΣ ΜΑΚΡΥΓΙΑΛΟΥ